


Diese Zeichnung ist unser geistiges Eigentum für die wir uns alle Rechte vorbehalten. Nutzung, sowie Vervielfältigung oder Weitergabe an dritte sind untersagt. Die Zeichnung ist nur gültig mit dem aktuellsten Änderungsstand.

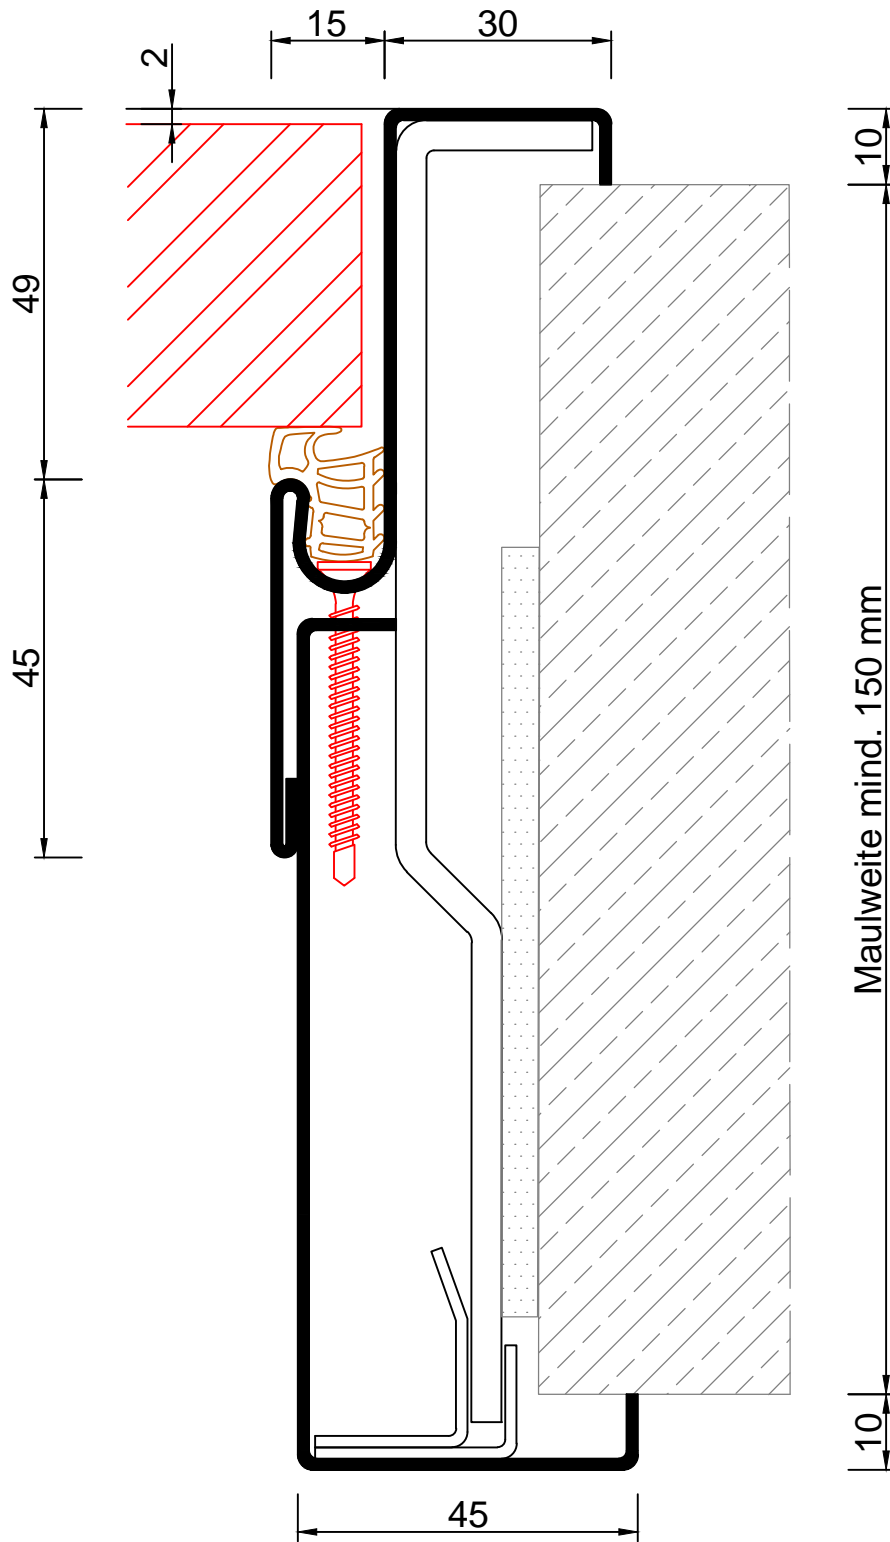

## Umfassungszarge stumpf 2-tlg. mit Wanddickenausgleich

Maßstab:	1:1	
Stand: 25.05.2016	Freig.:	25.05.2016
Name: Musolf	Freig.:	Schulenberg
Änderung:	01.08.2016	
Zeichnungs-Nr.:	D1081 / D2081	

ZABAG Zargen- und Elementebau GmbH Postfach 2220 D-59581 Warstein

Maulweite mind. 150 mm