


Diese Zeichnung ist unser geistiges Eigentum für die wir uns alle Rechte vorbehalten. Nutzung, sowie Vervielfältigung oder Weitergabe an dritte sind untersagt. Die Zeichnung ist nur gültig mit dem aktuellsten Änderungsstand.

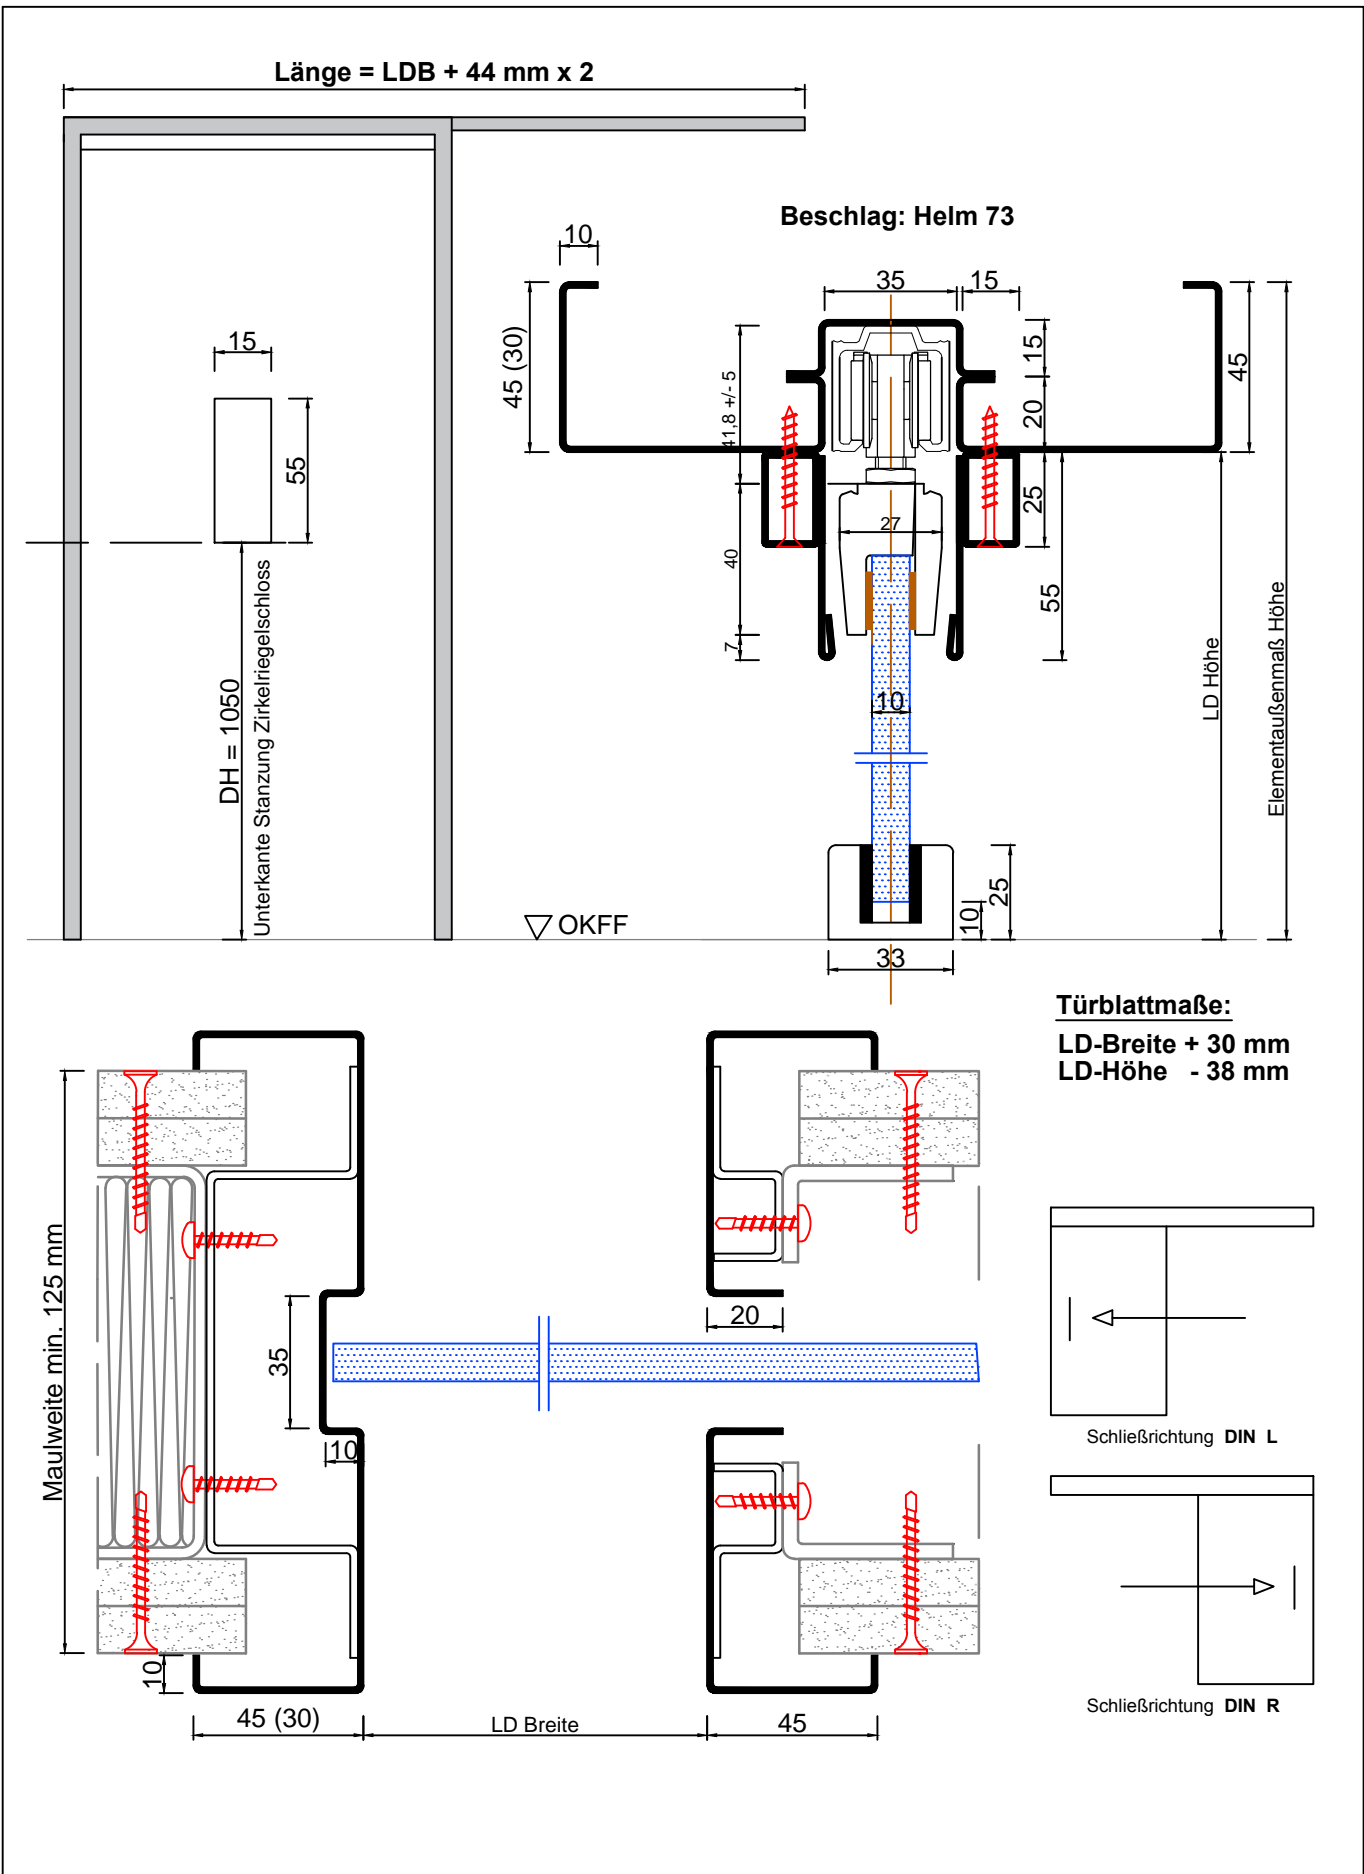

Schiebetürzarge in der Wand laufend für Glastür Mauerwerk / Ständerwerk

Maßstab:	1:2	
Stand: 26.09.2016	Freig.:	26.09.2016
Name: Musolf	Freig.:	Schulenberg
Änderung:		
Zeichnungs-Nr.:	D2101	