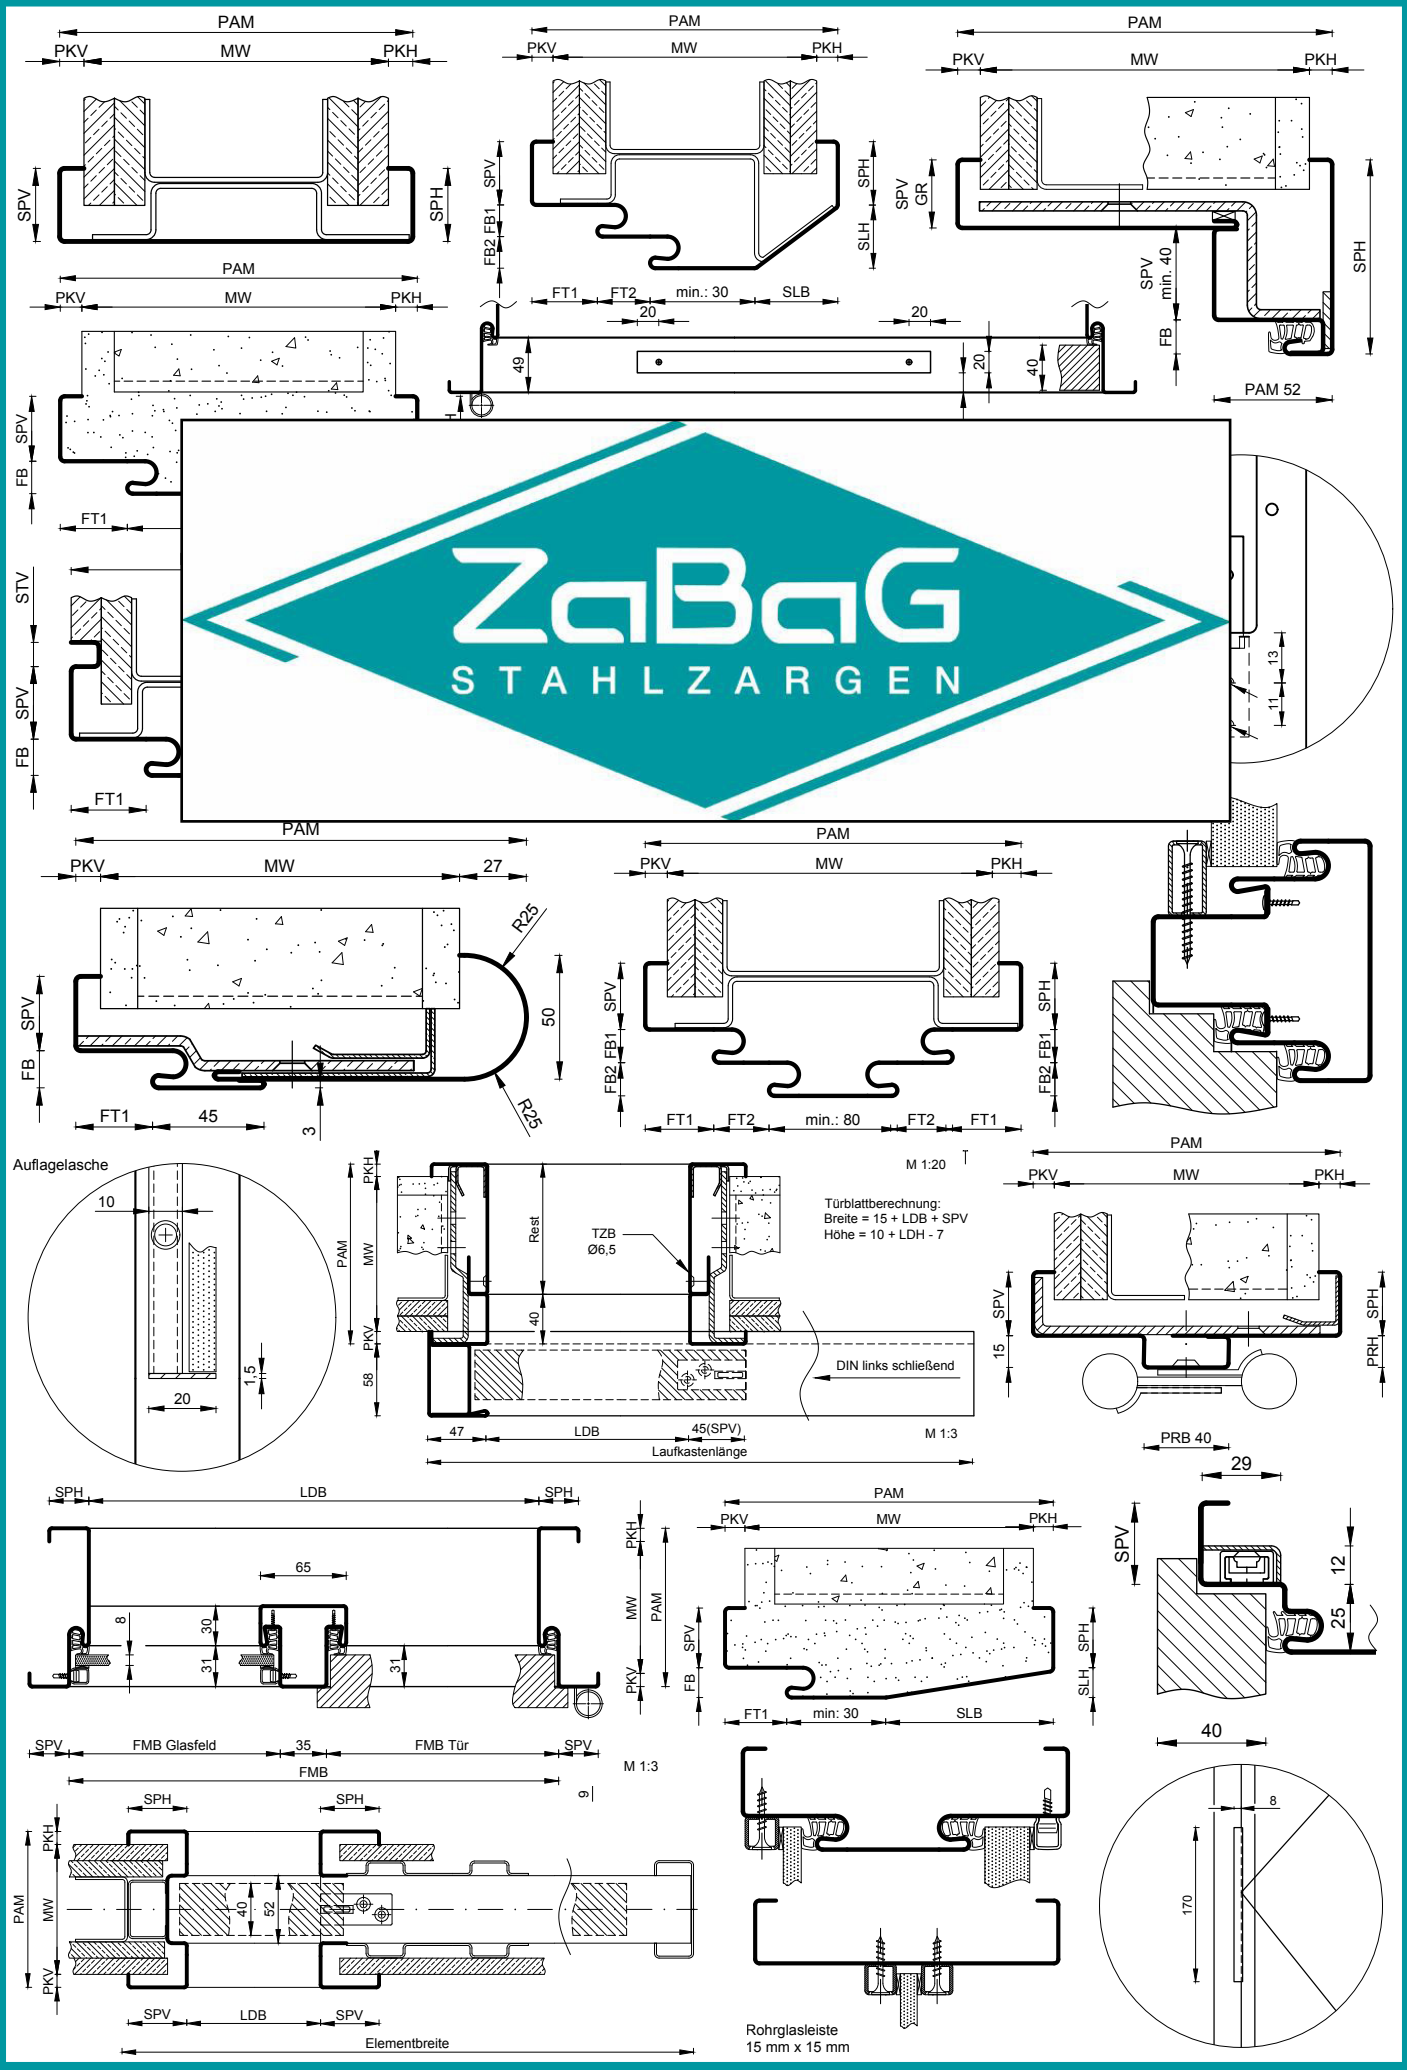
PAM
PKV
MW
PKH
SPV
SPH
FB2 FB1
SLH
FT1
FT2
min.: 30
SLB
20
49
40
GR
min. 40
FB
PAM 52
STV
FB
13
11
27
R25
50
45
3
min.: 80
Auflagelasche
10
1,5
Rest
TZB
Ø6,5
M 1:20
Türblattberechnung:
Breite = 15 + LDB + SPV
Höhe = 10 + LDH - 7
DIN links schließend
47
LDB
45(SPV)
Laufkastenlänge
M 1:3
15
PRH
PRB 40
29
65
8
30
31
12
25
min: 30
FMB Glasfeld
35
FMB Tür
FMB
9
52
Elementbreite
Rohrglasleiste
15 mm x 15 mm
170