


Diese Zeichnung ist unser geistiges Eigentum für die wir uns alle Rechte vorbehalten. Nutzung, sowie Vervielfältigung oder Weitergabe an Dritte sind untersagt. Die Zeichnung ist nur gültig mit dem aktuellsten Änderungsstand.

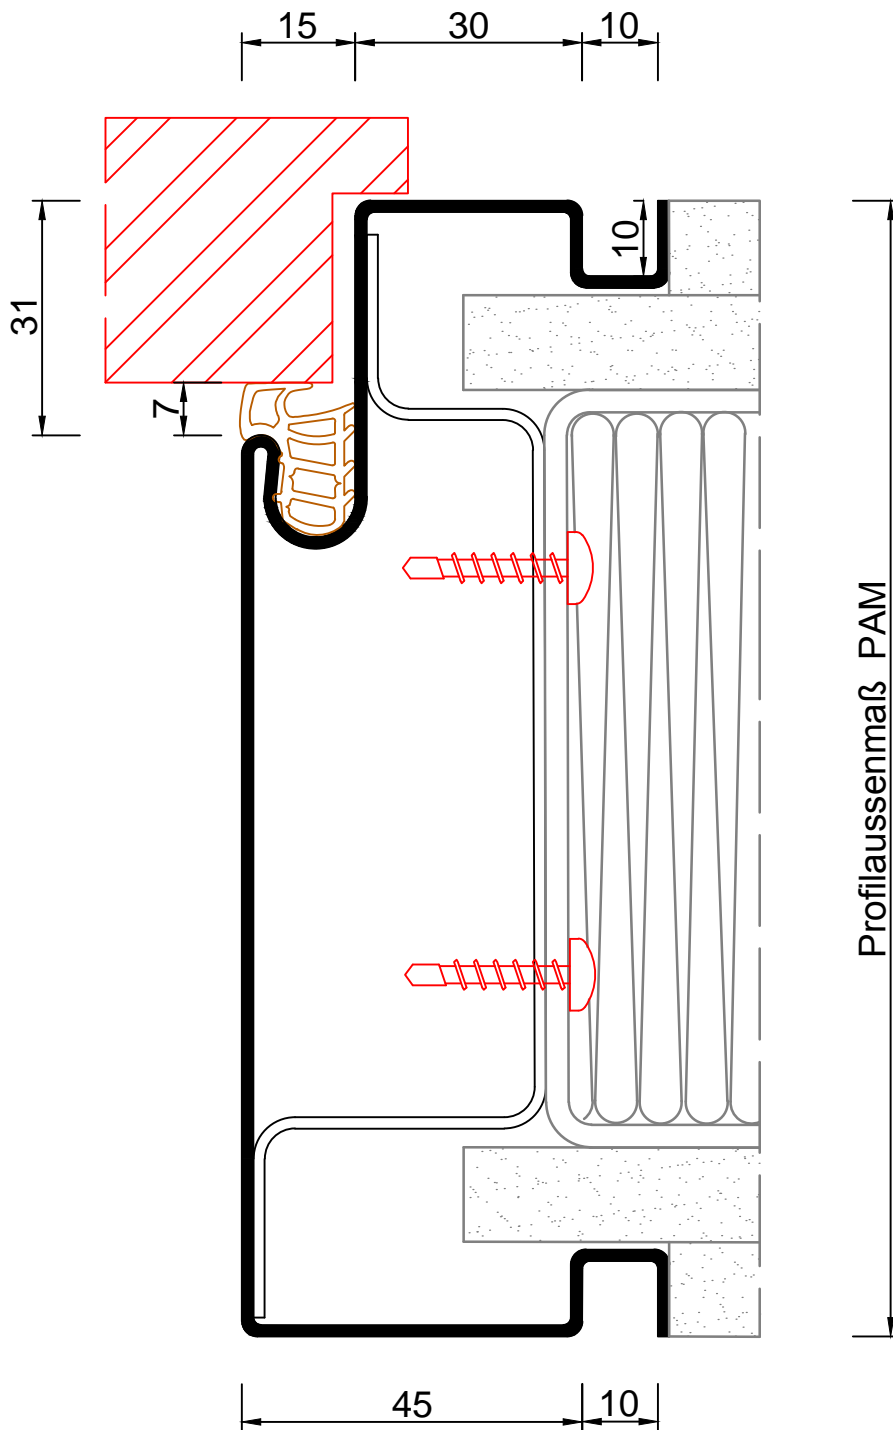

# Schattennutzarge Ständerwerk

Maßstab:	1:1	
Stand: 30.06.2014	Freig.:	30.06.2014
Name: Musolf	Freig.:	Schulenberg
Änderung:		
Zeichnungs-Nr.:	D2030	